



PIANTA PIANO INTERRATO A. Q. -2.59
1:100

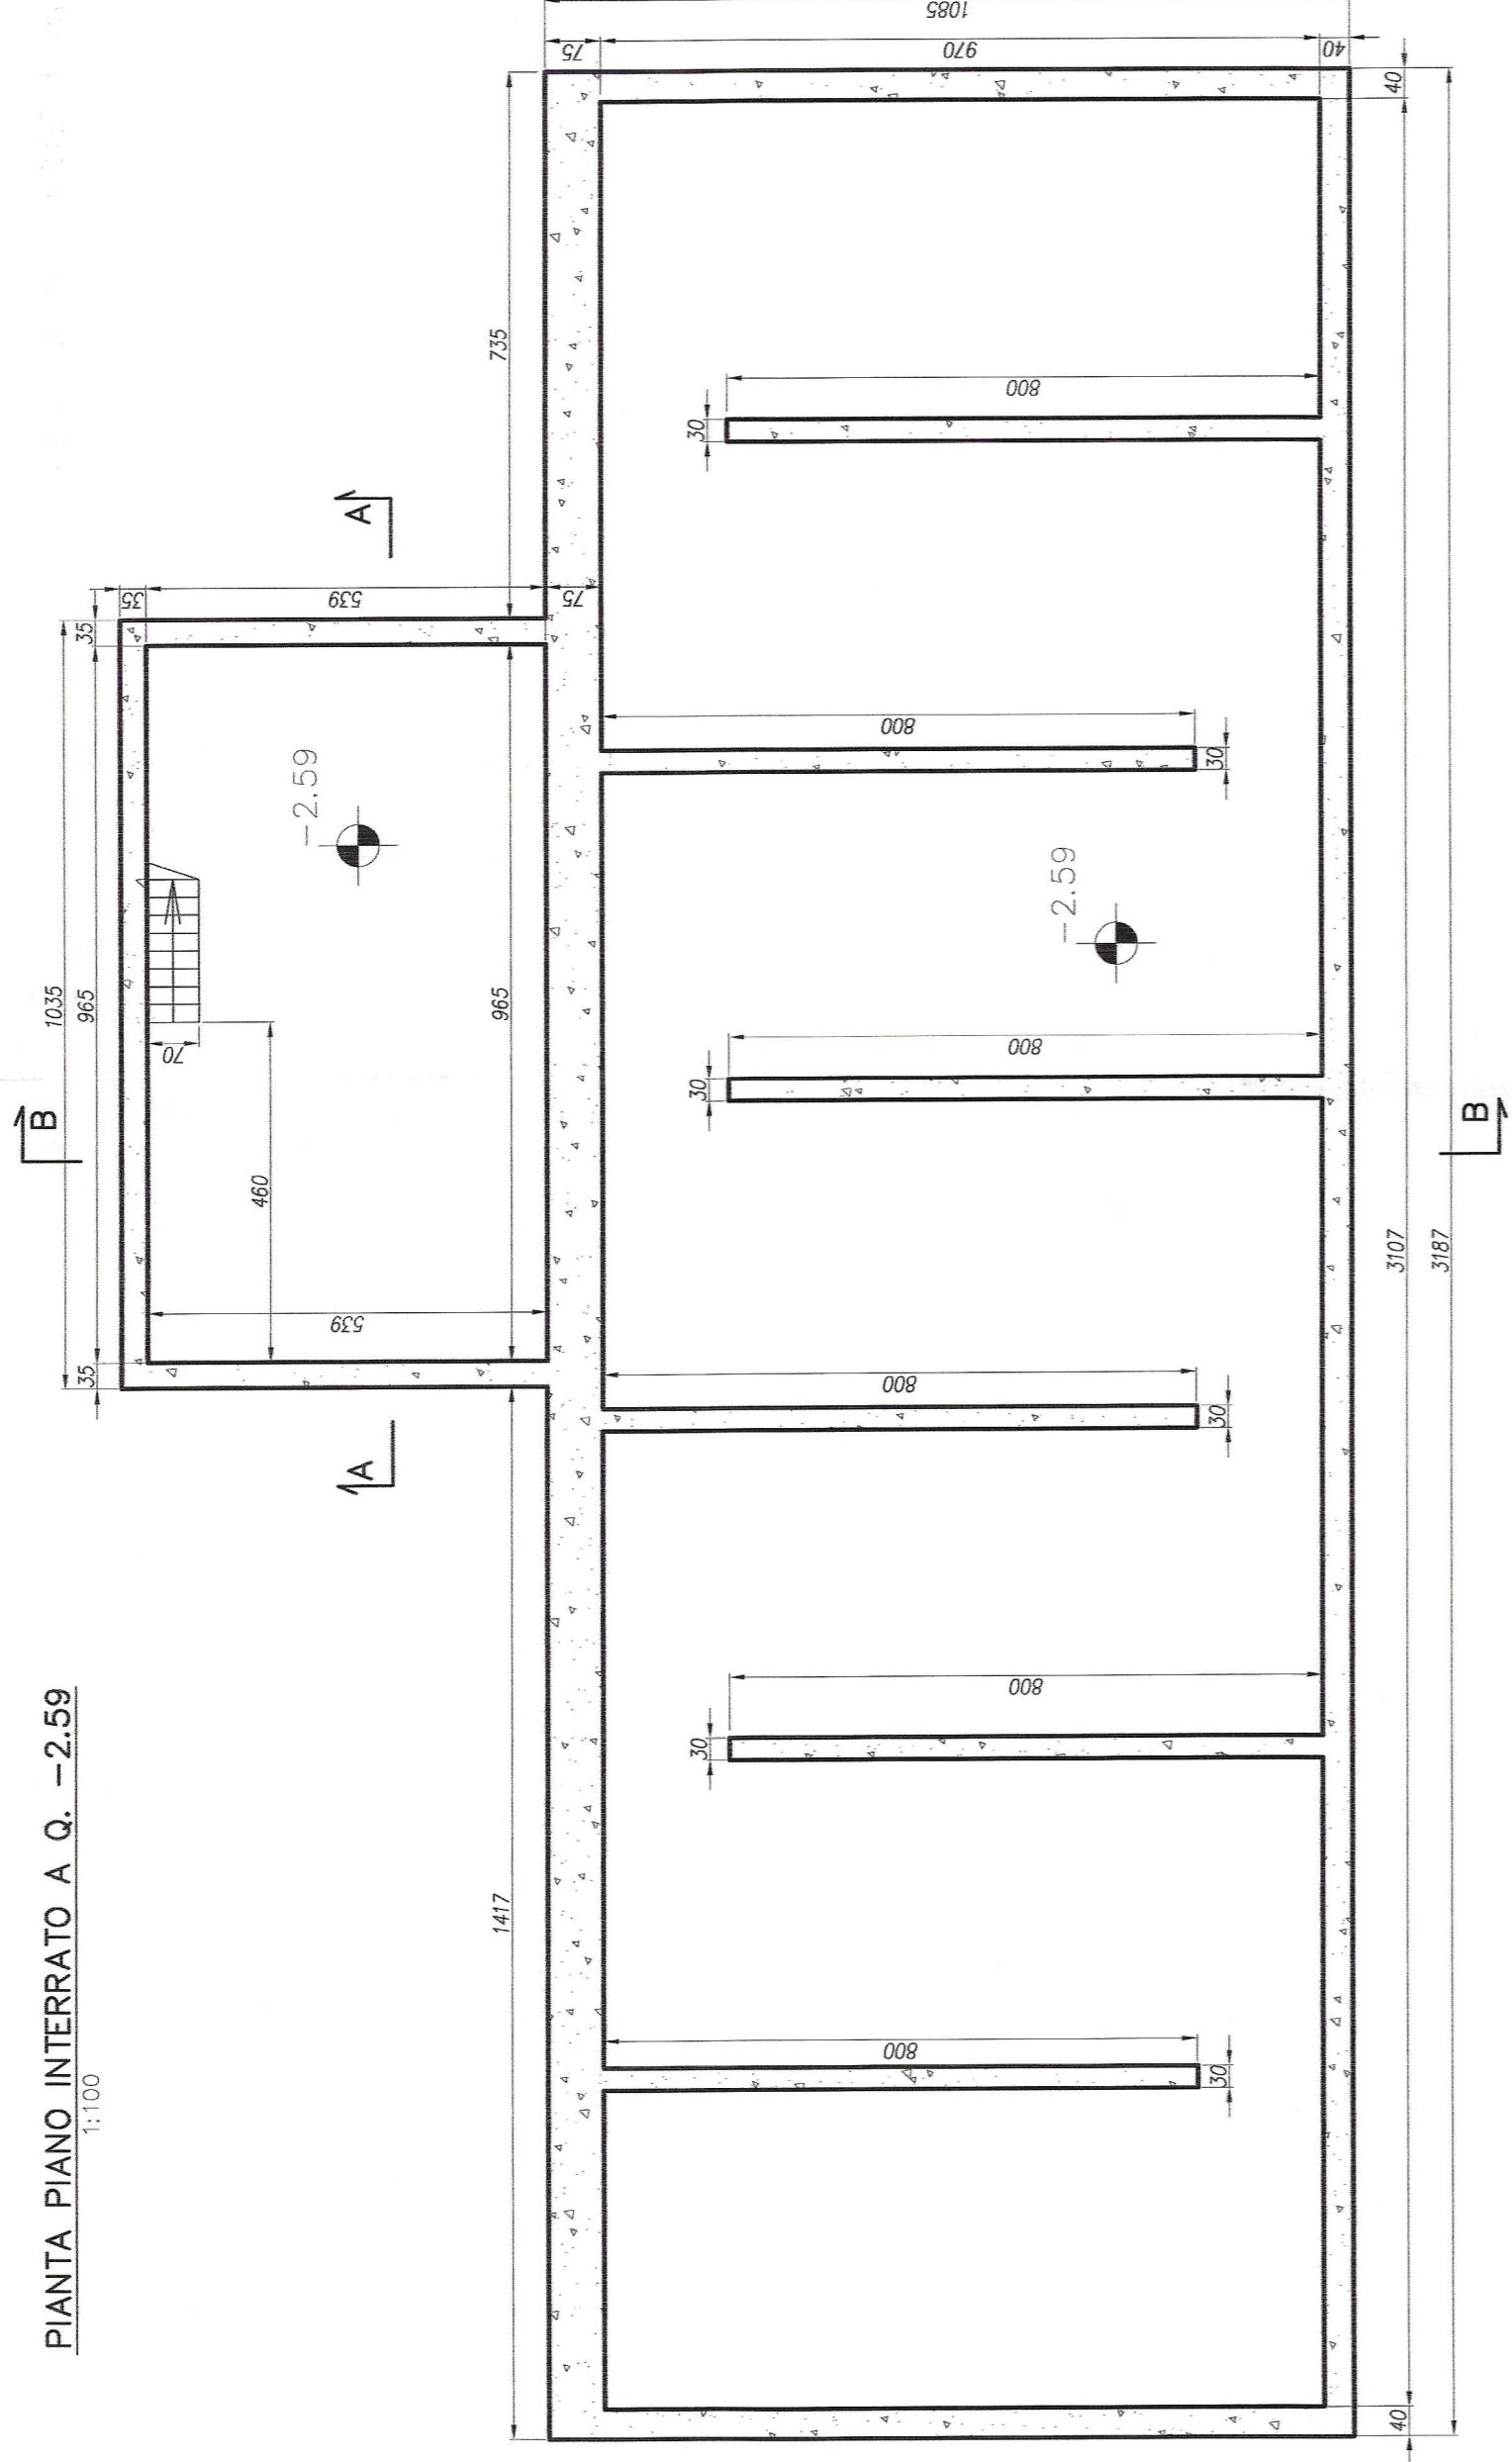

PIANTA COPERTURA
1:100

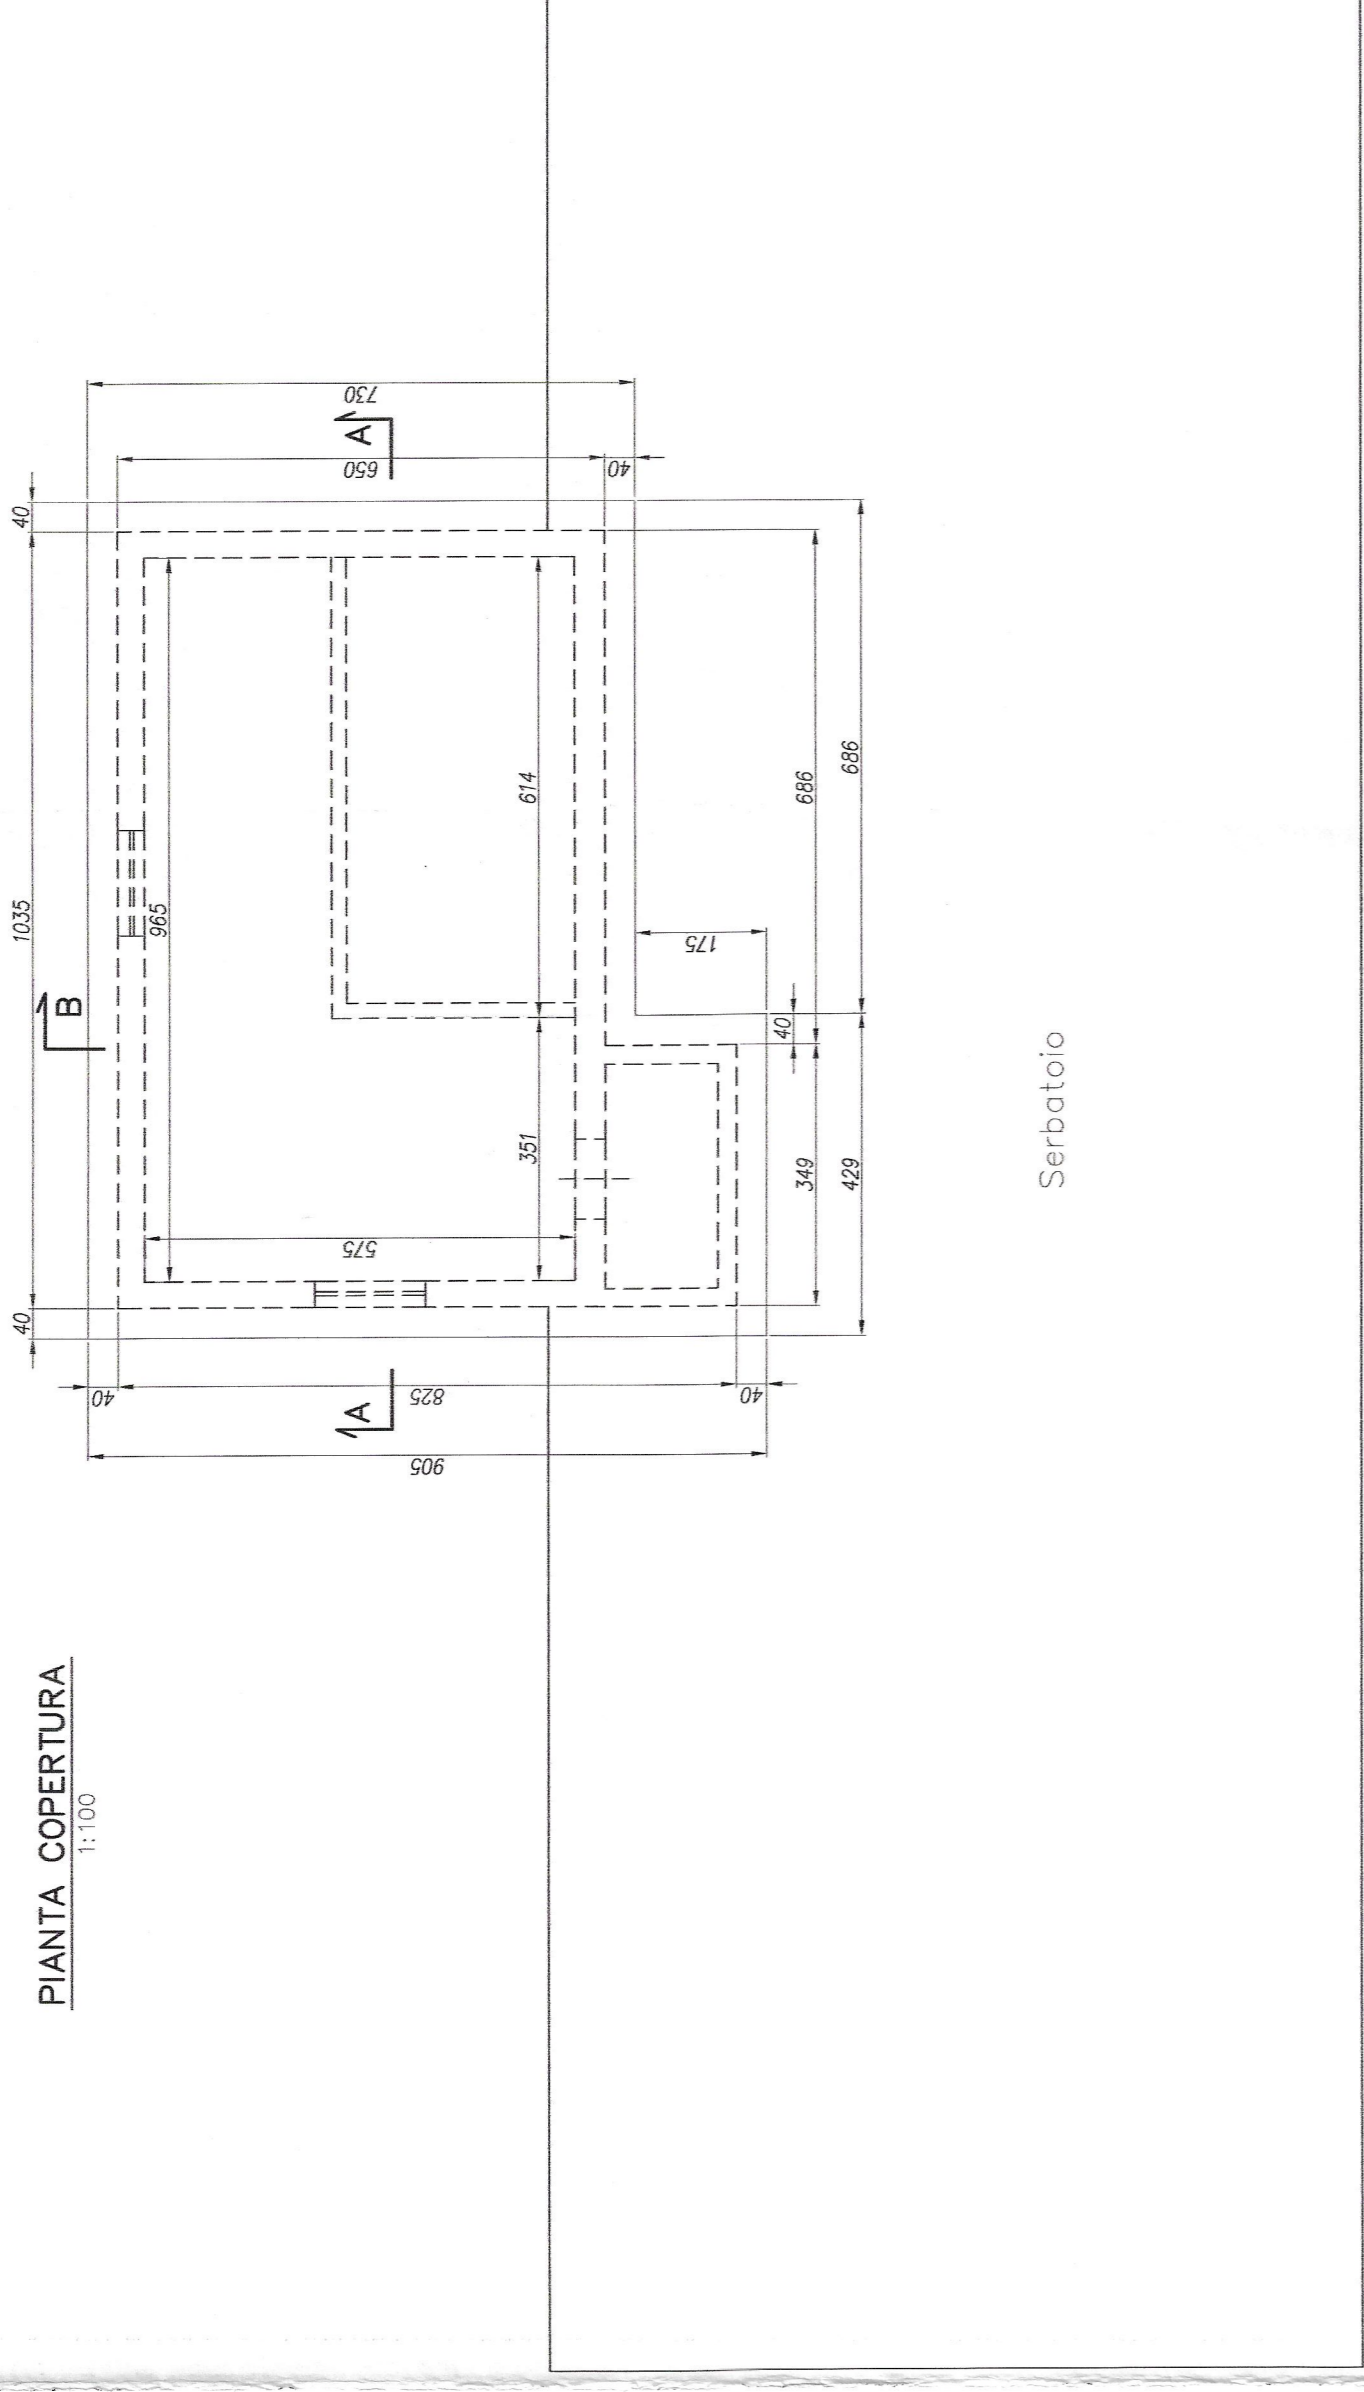


STRALCIO AEROFOTOGRAFICO




Comune: VIAGRANDE

STRALCIO CATASTALE

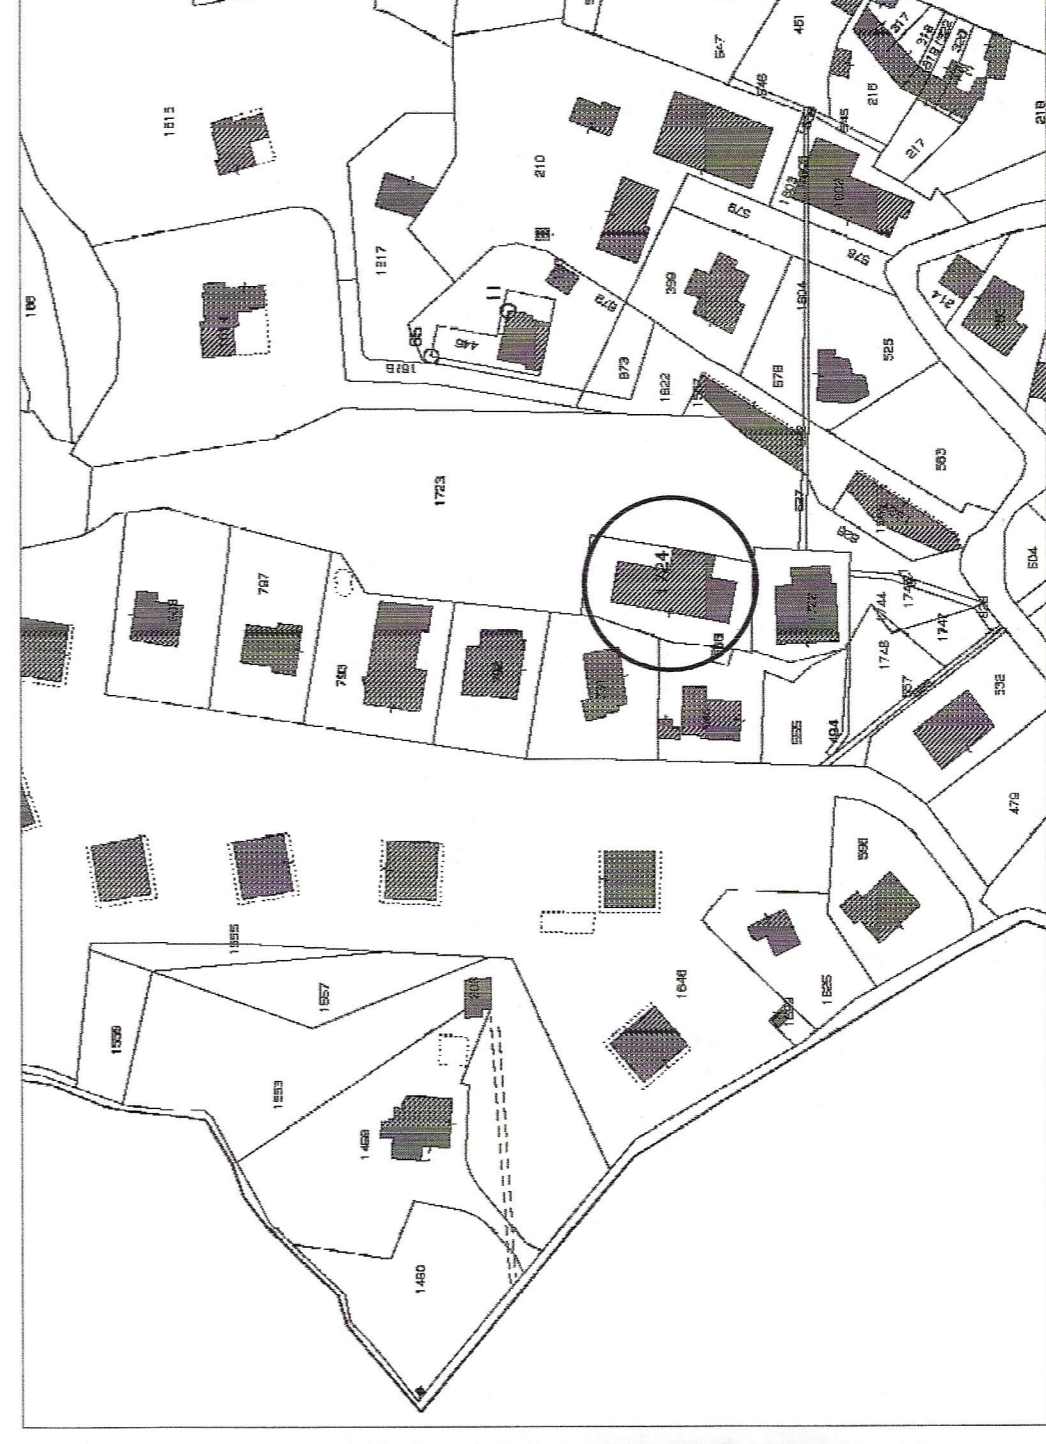


Comune: VIAGRANDE-FOGLIO 9 PARTILLA 1724


PIANTA PIANO A. Q. +1.55
1:100

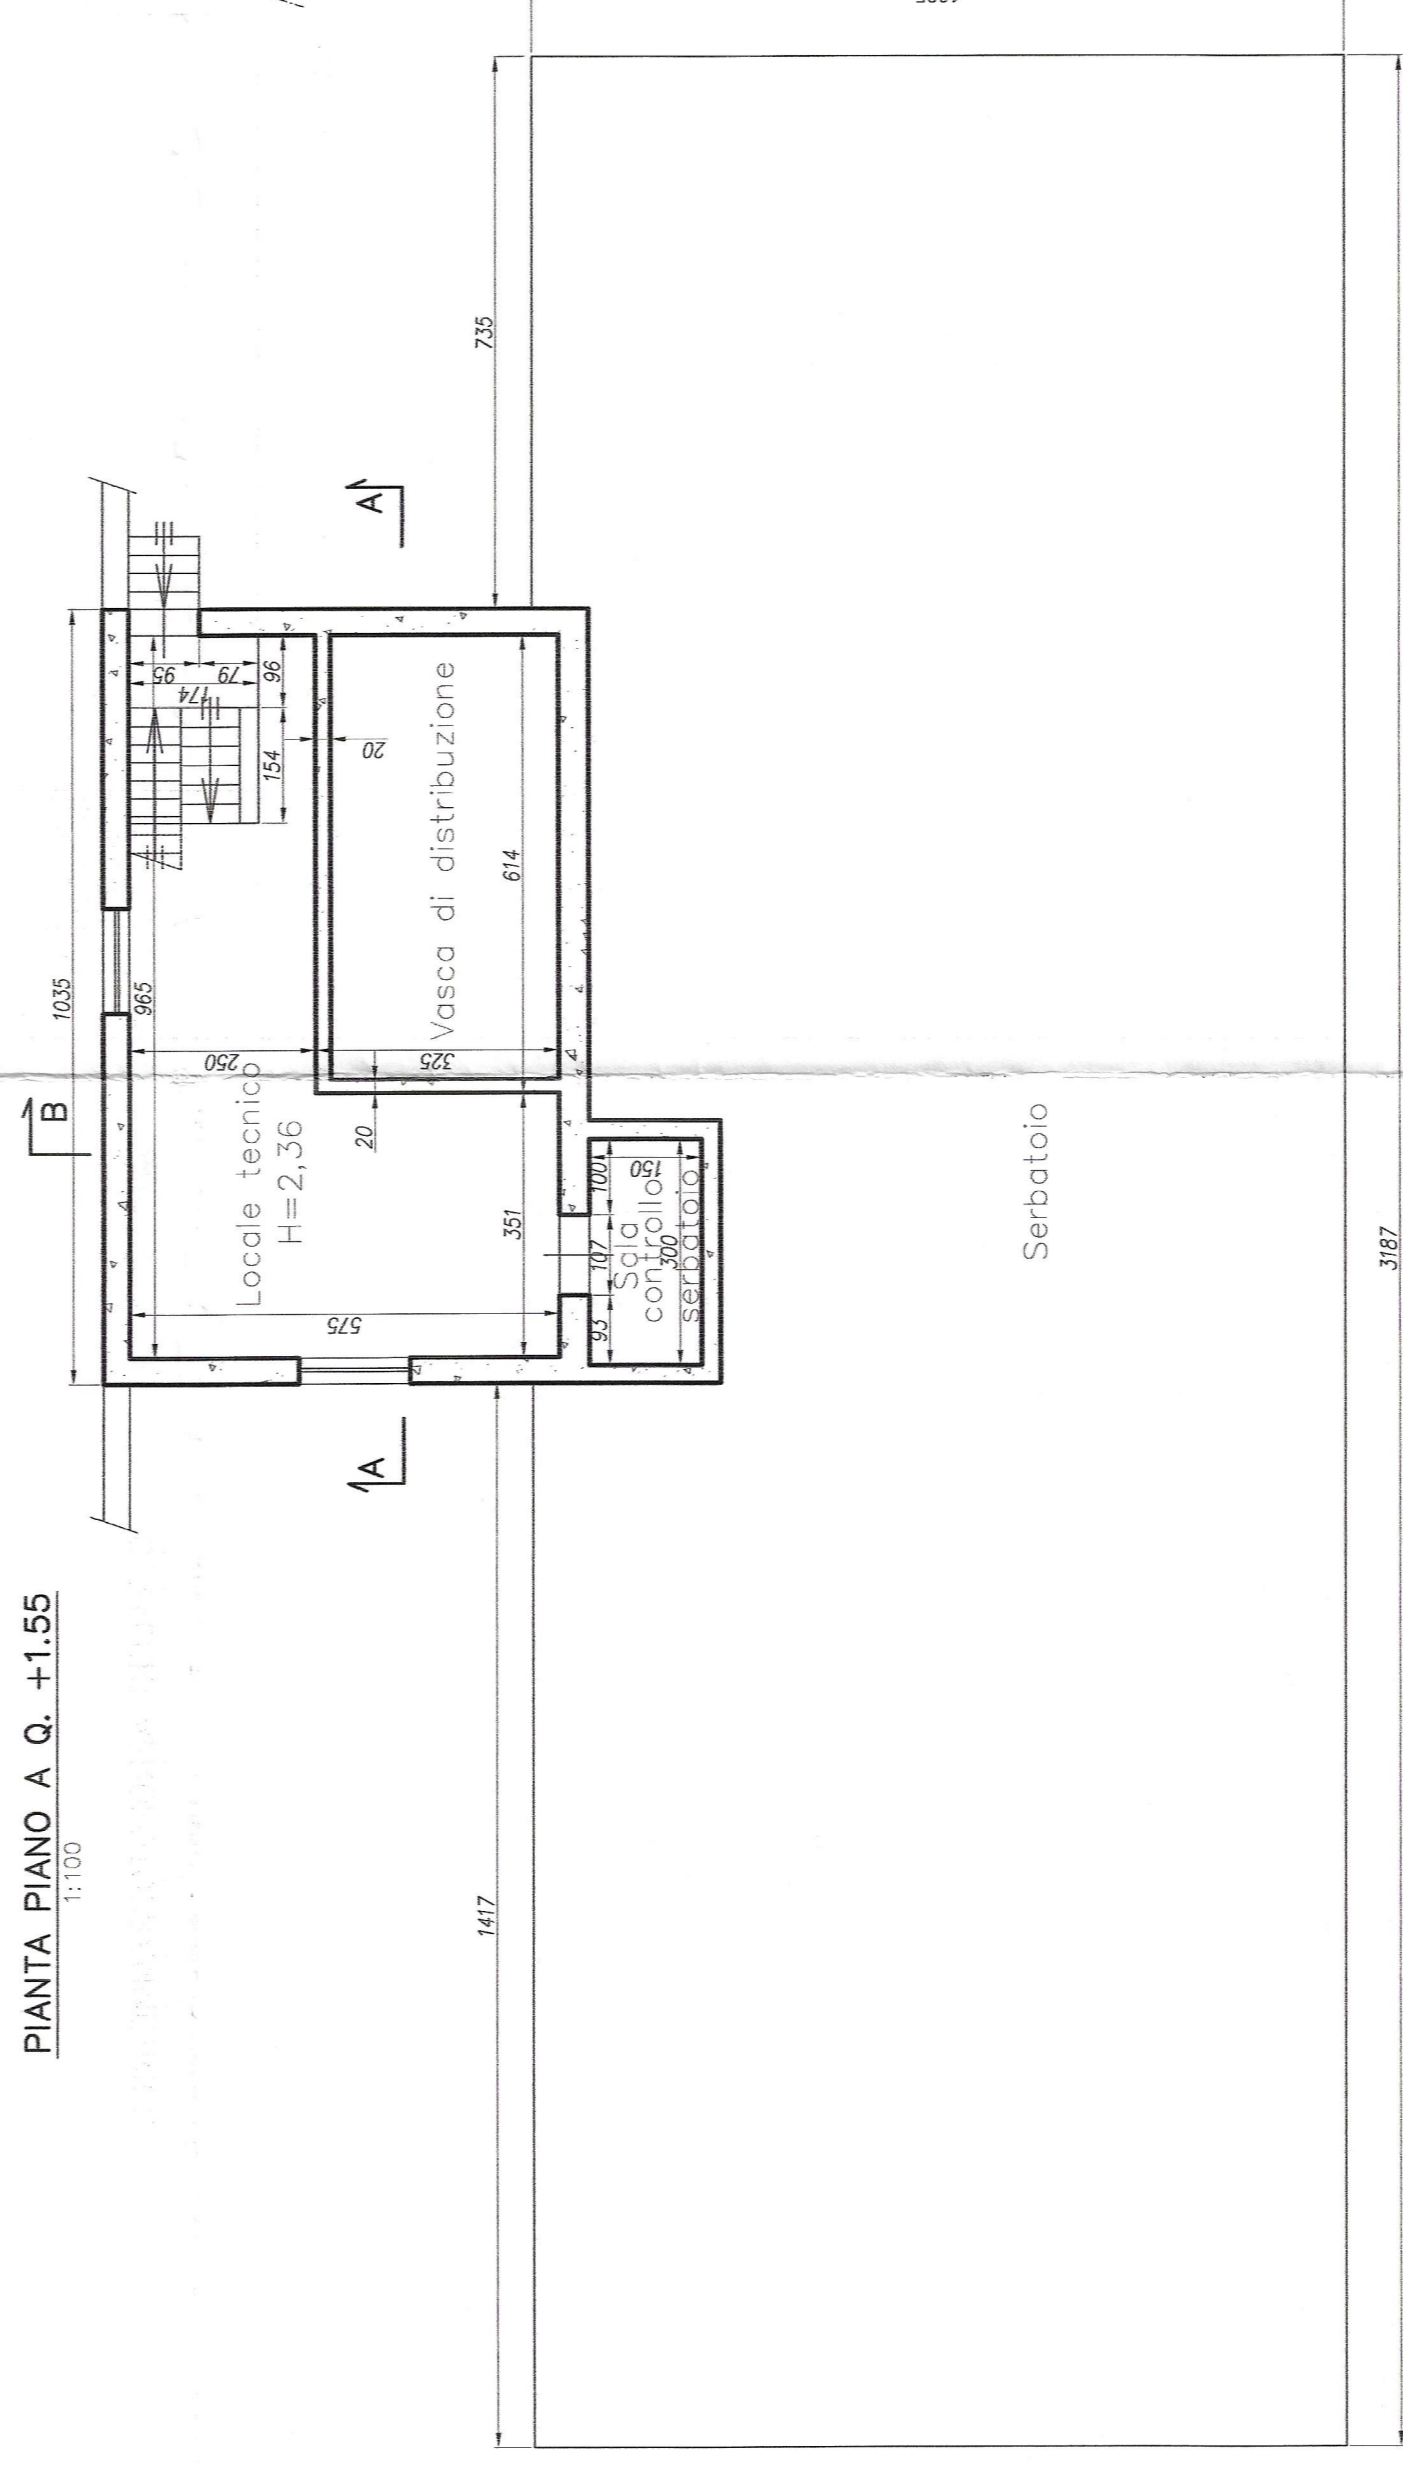


PROSPETTO EST

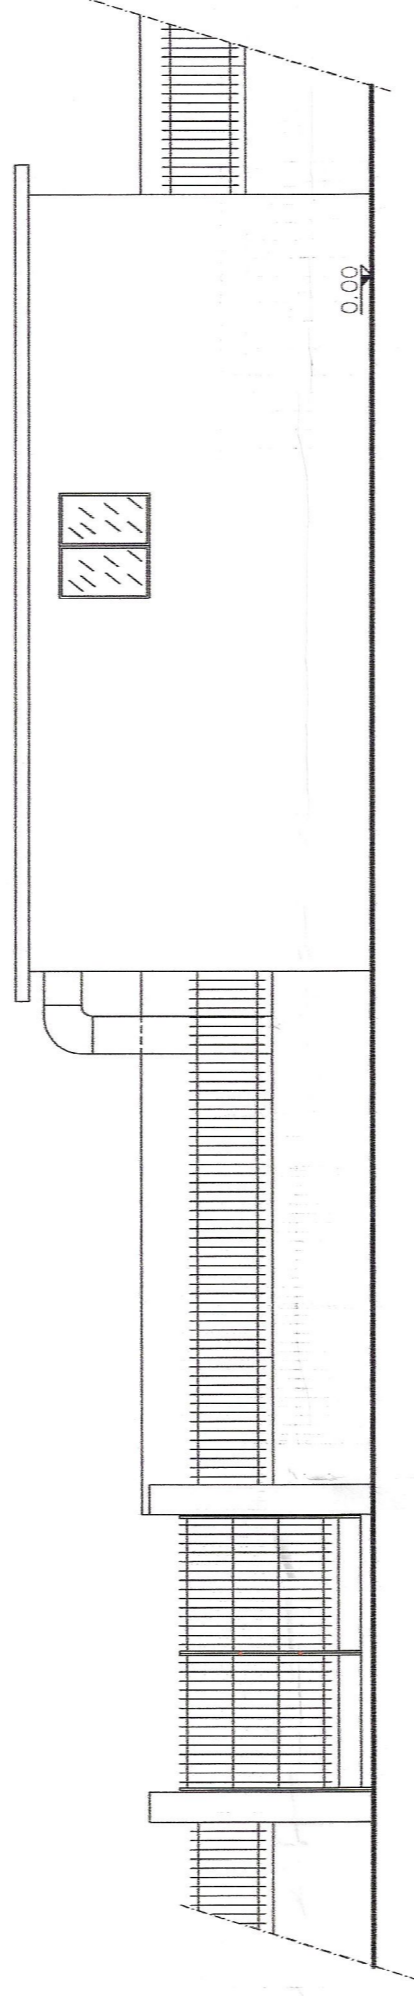

PROSPETTO NORD

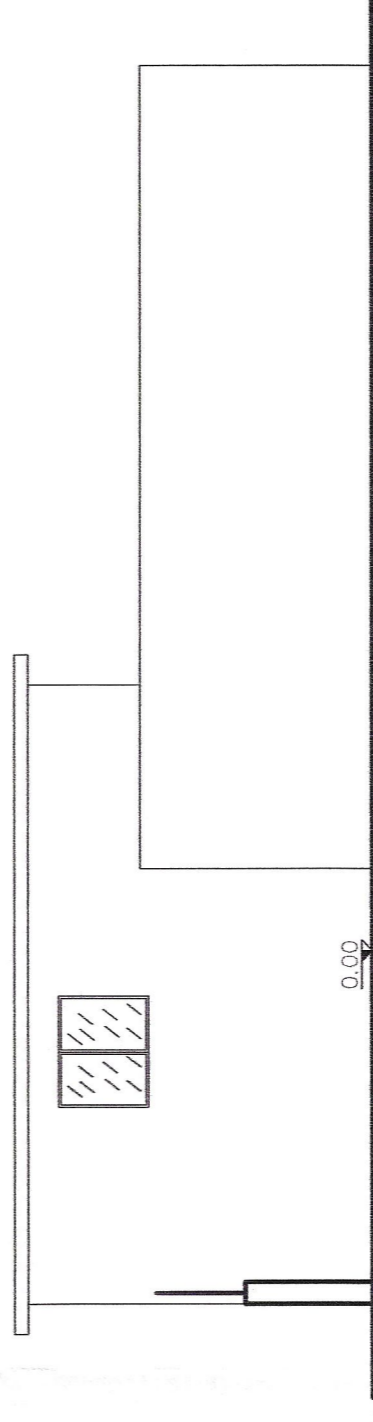

PROSPETTO SUD

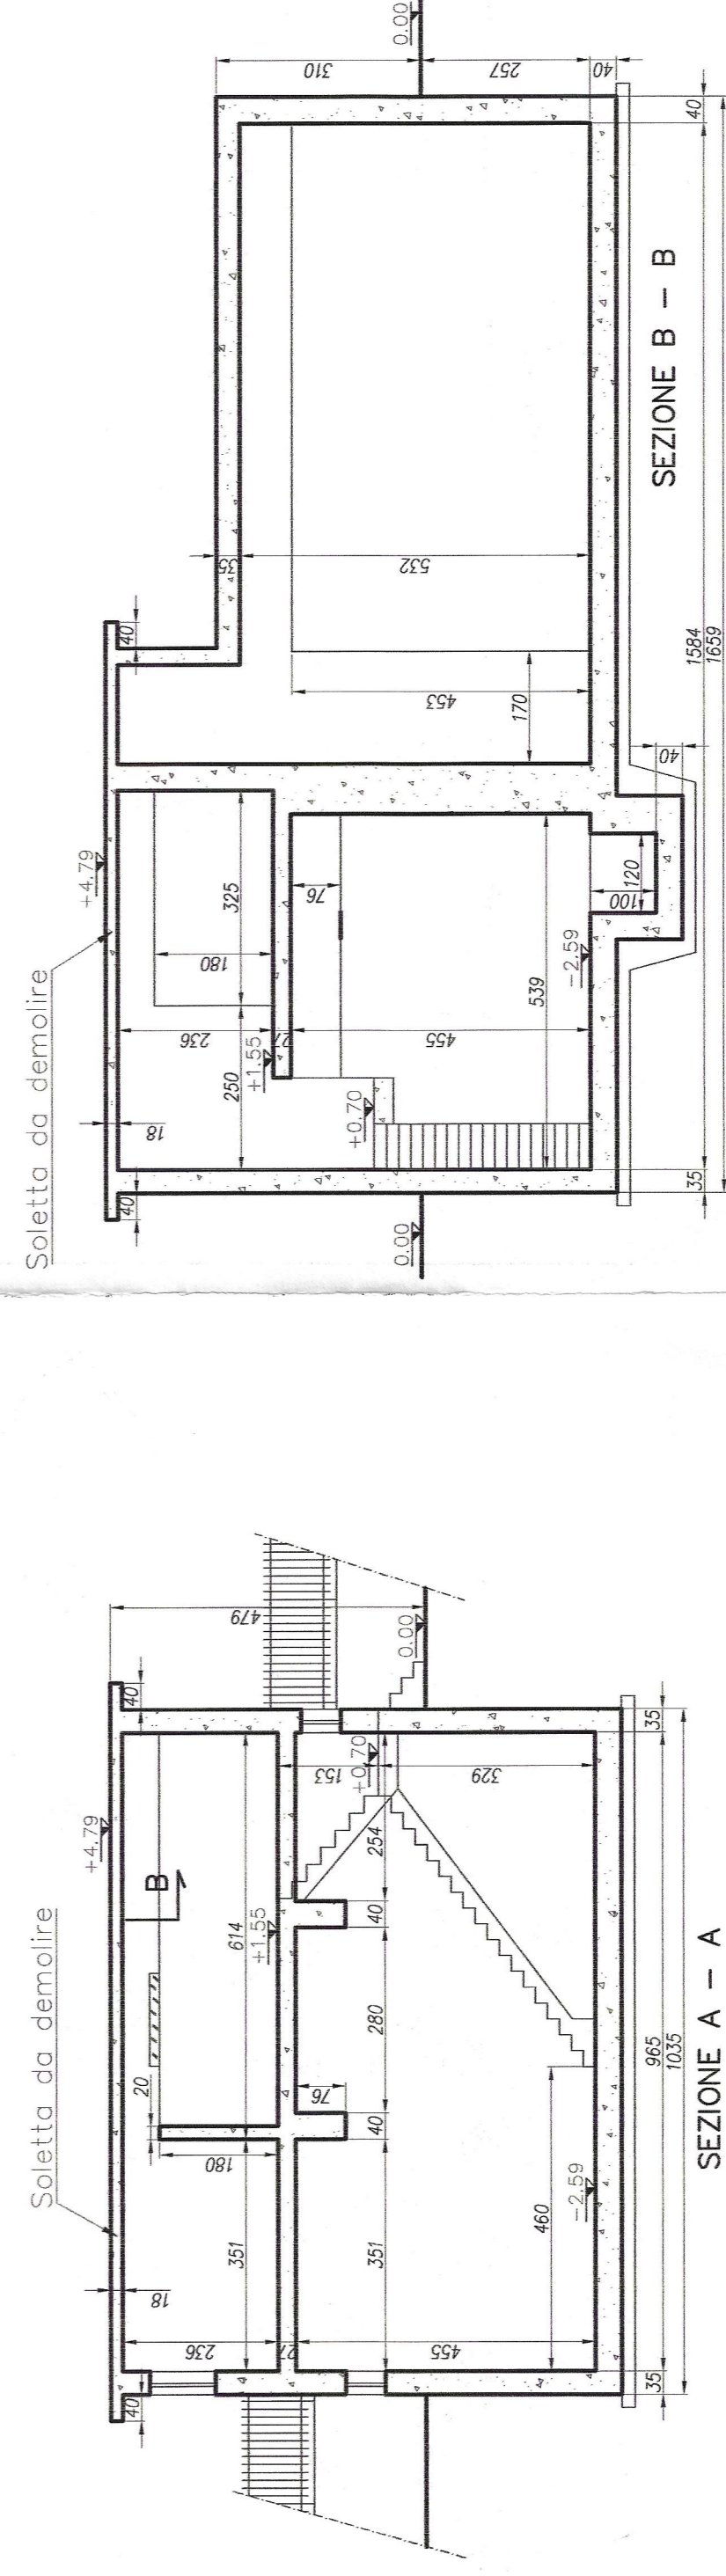

COMUNE DI VIAGRANDE

MANUTENZIONE STRAORDINARIA E MESSA IN SICUREZZA DI LOCALE TECNICO ADIBITO A CAMERA DI MANOVRA PER L'APPOGGIAMENTO IDRICO DEI COMPRESORI DI VIAGRANDE, VALVERDE E SAN GIOVANNI LA PUNTA (CT) SITO IN CONTRADA VISCALORI - VIA CARONDA CIV. 44

PRATICA
ELABOR. 1
DATA Marzo 2015
AGG. Nov. 2016
DITTA: ACOSSET Spa

STATO DI FATTO
Stralcio Aerofotogrammetrico
Stralcio Catastale
Sezione
Prospetti

STUDIO TECNICO ING. ROSARIO PULVIRENTI - Via Michele Le Spina, 26 - Acireale

LA DITTA
ACOSSET Spa

SCALA
1:100
1:2000

REGIONE SICILIANA

ASSISSE CIVILE DEI LAVORI PUBBLICI

UFFICIO TECNICO REGIONALE

115470

3.5.74/7

IL DIRETTORE REGIONALE

CARLO CALABRITTO

(Prov. Agr. RAGUSA)

IL DIRIGENTE REGIONALE

Ing. Antonio...

ACOSSET Spa

