

AZIENDA ACOSET S.P.A.

PROVINCIA DI CATANIA

PROGETTO PRELIMINARE (Procedura Project Financing)

MANUTENZIONE STRAORDINARIA E SFRUTTAMENTO POTENZIALE IDROELETTRICO DELL'ACQUEDOTTO POTABILE GESTITO DALL'AZIENDA ACOSET S.P.A.

TAV.: 2

AEROFOTOGRAMMETRIA AREA D'INTERVENTO
con indicazione condotta esistente e di progetto

SCALA: 1:10.000

COMMITTENTE:

ETRA S.r.l.
Calle Seconda del Campiello n.7;
30026 - Portogruaro (VE)

TIMBRO E FIRMA

GHIGGIA INGEGNERIA D'IMPIANTI S.r.l.
Strada Provinciale Romano - Montalenghe n. 35;
10100 - Scarnagno (TO)

TIMBRO E FIRMA

PROGETTAZIONE

DOTT. ARCH. PAOLA DI DIO

Ordine degli Architetti di Catania
N° iscrizione: 1782

TIMBRO E FIRMA

DOTT. ING. LOREDANA PAGANO

Ordine degli Ingegneri di Catania
N° iscrizione: A6850

TIMBRO E FIRMA

DOTT. ING. SEBASTIANO MUSMECI

Ordine degli Ingegneri di Catania
N° iscrizione: A6849

TIMBRO E FIRMA


DOTT. ING. SALVATORE PELOSI

Ordine degli Ingegneri di Catania
N° iscrizione: A4208

TIMBRO E FIRMA

Catania, Giugno 2016

AEROFOTOGRAMMETRIA

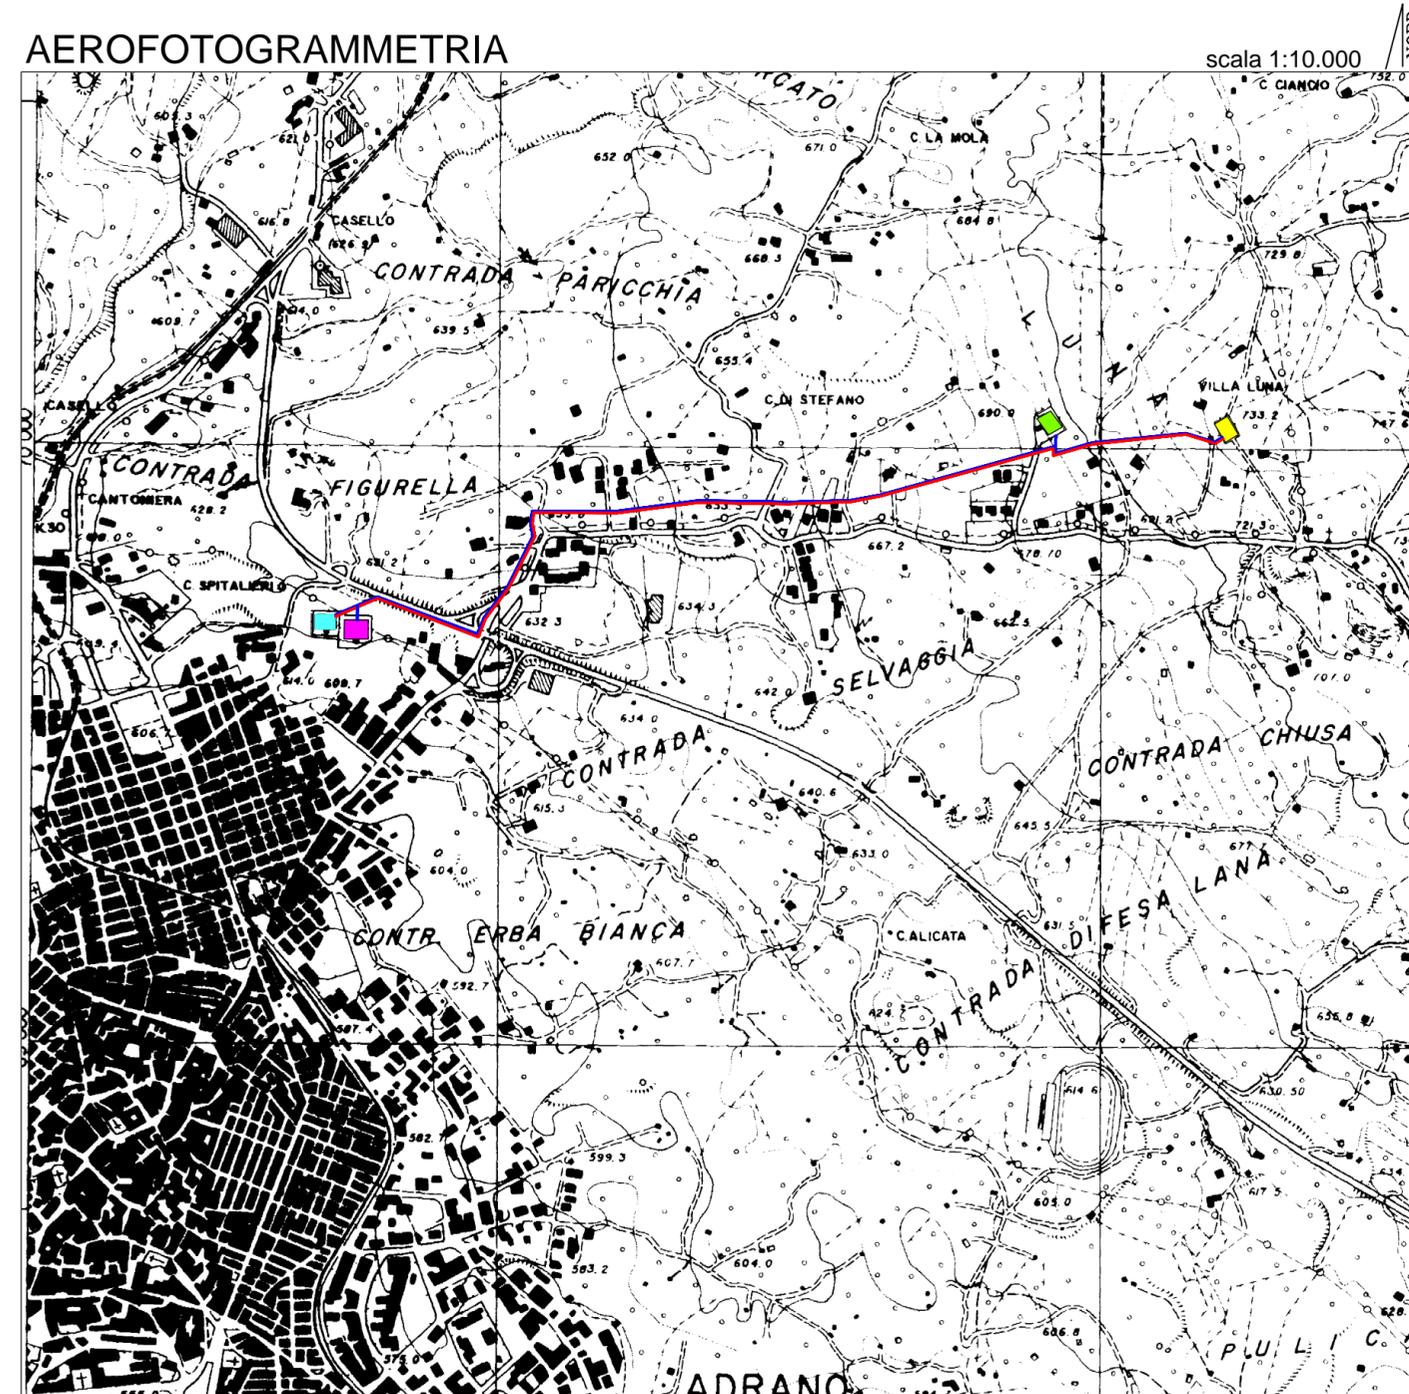

LEGENDA

- condotta idraulica esistente
DN 250
- condotta idraulica in progetto
DN 300
(a fianco dell'esistente)
- Serbatoio P2 Adrano - quota 733,00 m.s.l.m.
(punto di presa)
- Serbatoio Adrano alta
- Serbatoio vecchio Adrano bassa
quota 619,00 m.s.l.m.
(punto di consegna)
- Serbatoio vecchio Adrano bassa

REGIONE SICILIANA - ASSESSORATO DEL TERRITORIO E DELL'AMBIENTE

CARTA TECNICA SEZIONE N. 624110 - ADRANO EST