

COMMITTENTE:

ETRA S.r.l.
Calle Seconda del Campiello n.7;
30026 - Portogruaro (VE)
TIMBRO E FIRMA

GHIGGIA INGEGNERIA D'IMPIANTI S.r.l.
Strada Provinciale Romano - Montalenghe n. 35;
10100 - Scarnagno (TO)
TIMBRO E FIRMA

PROGETTAZIONE

DOTT. ARCH. PAOLA DI DIO
Ordine degli Architetti di Catania
N° iscrizione: 1782
TIMBRO E FIRMA




DOTT. ING. LOREDANA PAGANO
Ordine degli Ingegneri di Catania
N° iscrizione: A6850
TIMBRO E FIRMA

DOTT. ING. SEBASTIANO MUSMECI
Ordine degli Ingegneri di Catania
N° iscrizione: A6849
TIMBRO E FIRMA

DOTT. ING. SALVATORE PELOSI
Ordine degli Ingegneri di Catania
N° iscrizione: A4208
TIMBRO E FIRMA

LEGENDA


condotta esistente
ghisa sferoidale DN 250
in arrivo dal partitore P2

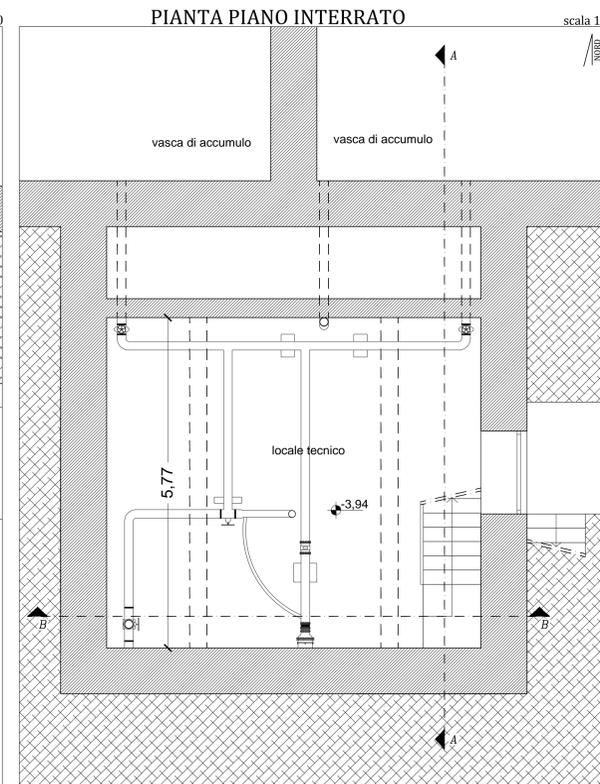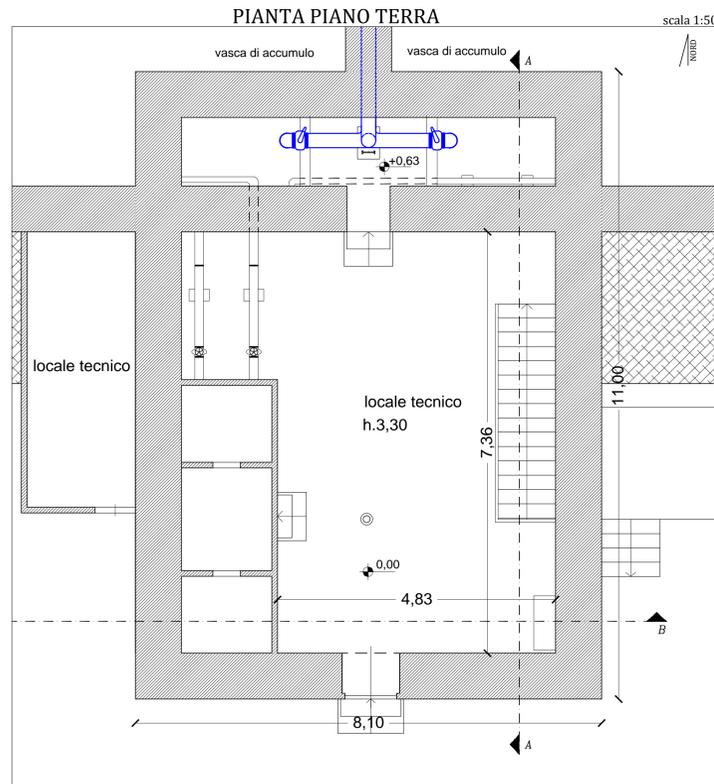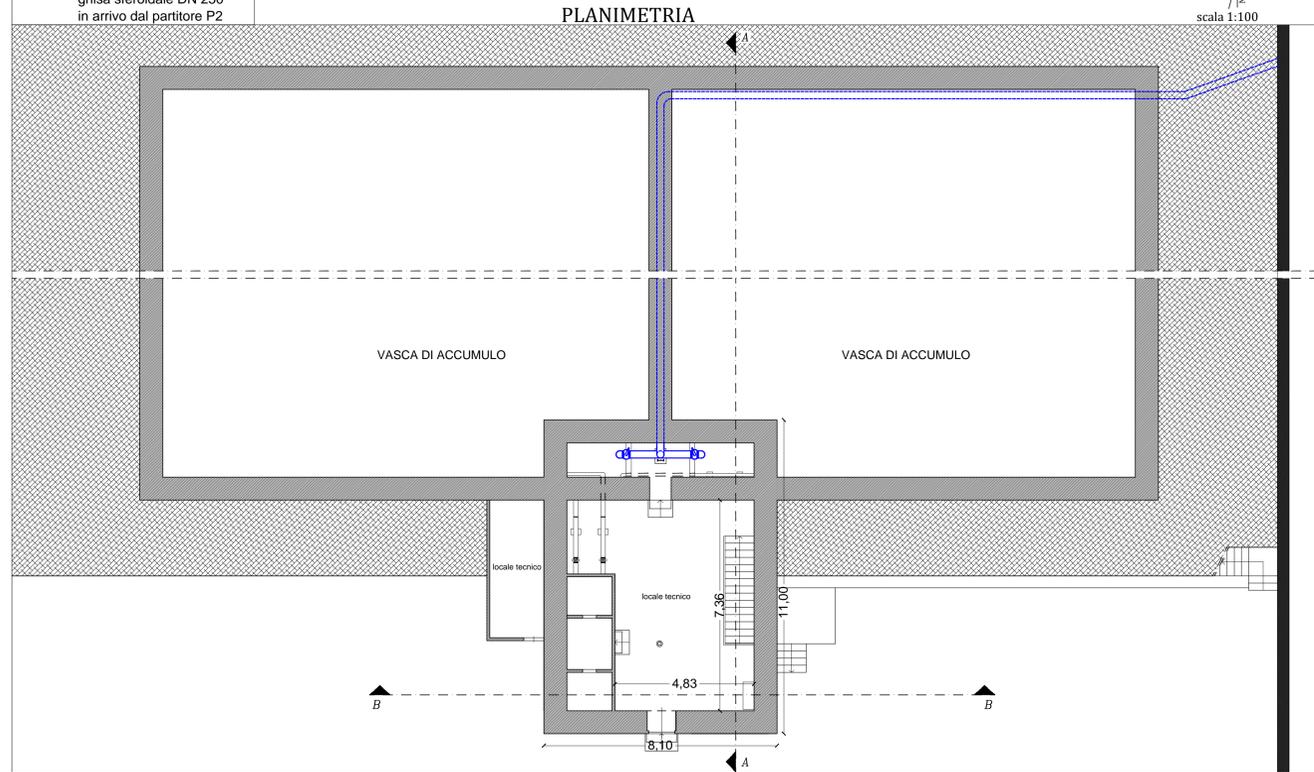


LEGENDA

1. ingresso alle vasche di accumulo
2. scala in C.A. da demolire
3. piccole vasche di accumulo

SEZIONE A-A scala 1:50

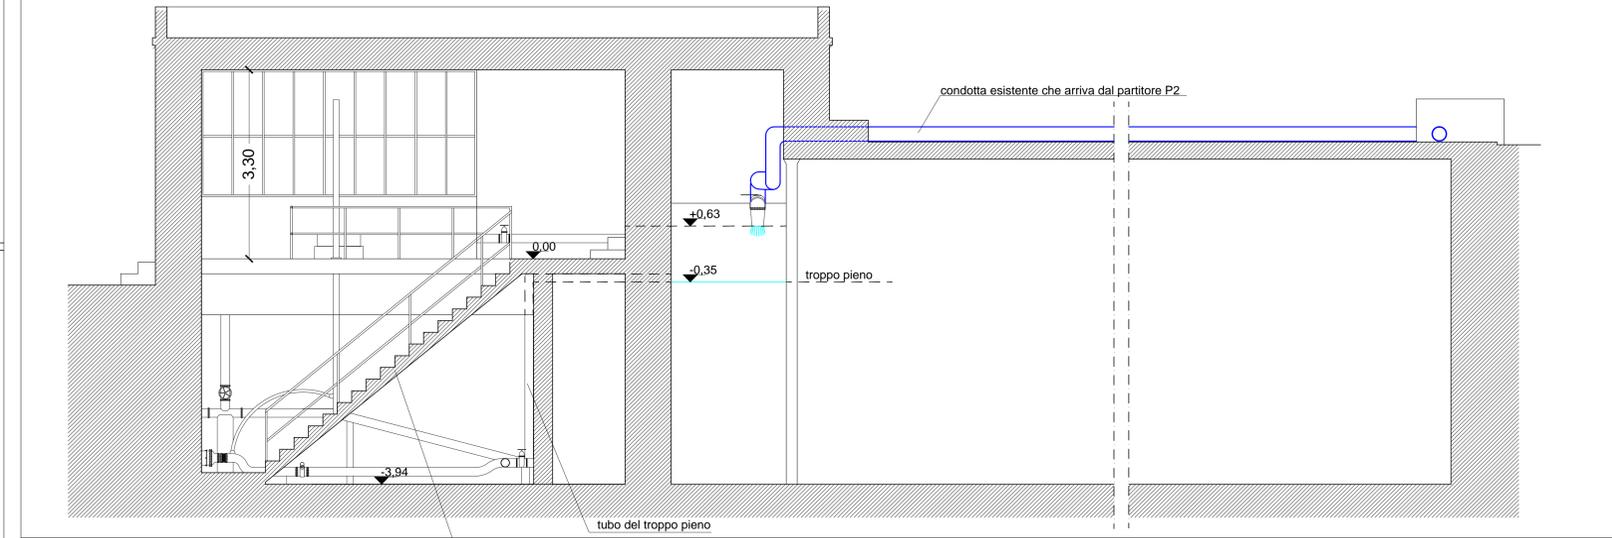

SEZIONE B-B scala 1:50

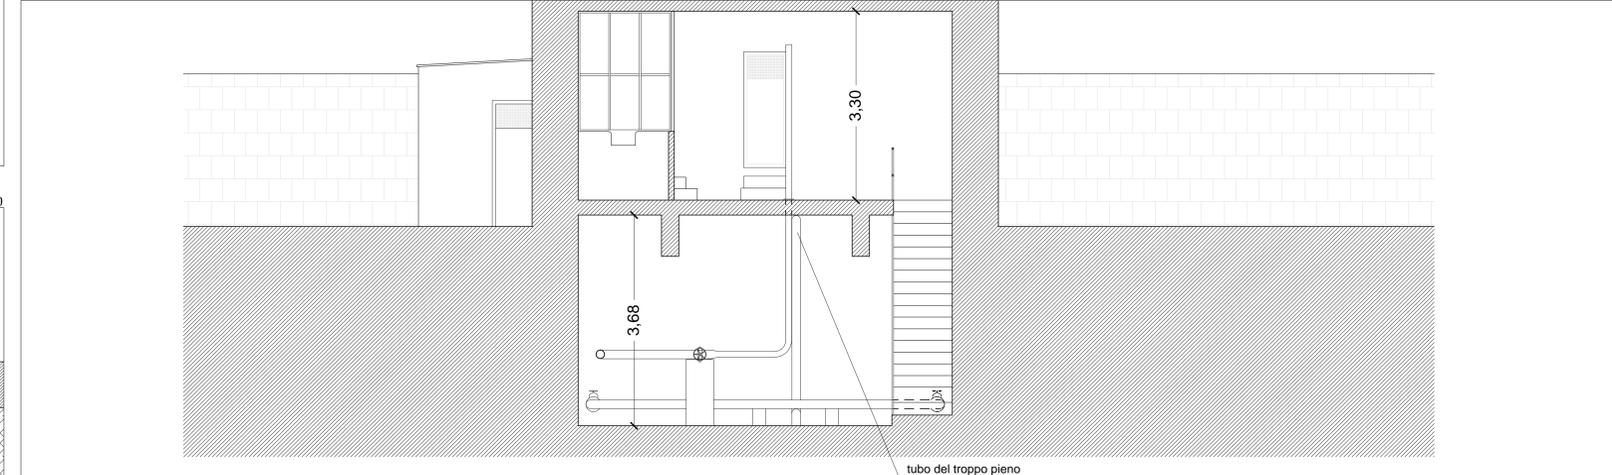

PROSPETTO EST scala 1:50

