

COMMITTENTE:

ETRA S.r.l.
Calle Seconda del Campiello n.7;
30026 - Portogruaro (VE)
GHIFFIA INGEGNERIA D'IMPIANTI S.r.l.
Strada Provinciale Romano - Montalenghe n. 35;
10100 - Scarnagno (TO)

PROGETTAZIONE

DOTT. ARCH. PAOLA DI DIO
Ordine degli Architetti di Catania
N° iscrizione: 1782
TIMBRO E FIRMA

DOTT. ING. LOREDANA PAGANO
Ordine degli Ingegneri di Catania
N° iscrizione: A6850
TIMBRO E FIRMA






DOTT. ING. SEBASTIANO MUSMECI
Ordine degli Ingegneri di Catania
N° iscrizione: A6849
TIMBRO E FIRMA

DOTT. ING. SALVATORE PELOSI
Ordine degli Ingegneri di Catania
N° iscrizione: A4208
TIMBRO E FIRMA

Catania, Giugno 2016

LEGENDA

- condotta esistente ghisa sferoidale DN 250 in arrivo dal partitore P2
- condotta di progetto ghisa sferoidale DN 300 in arrivo dal partitore P2

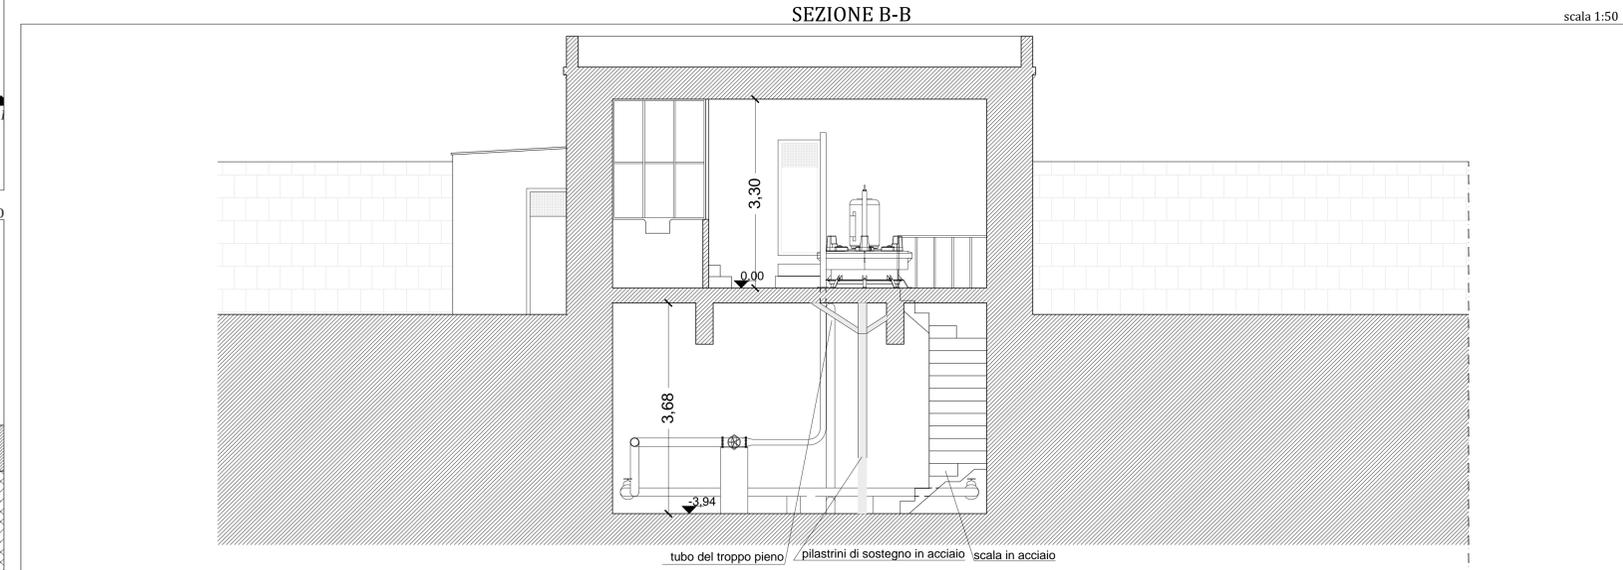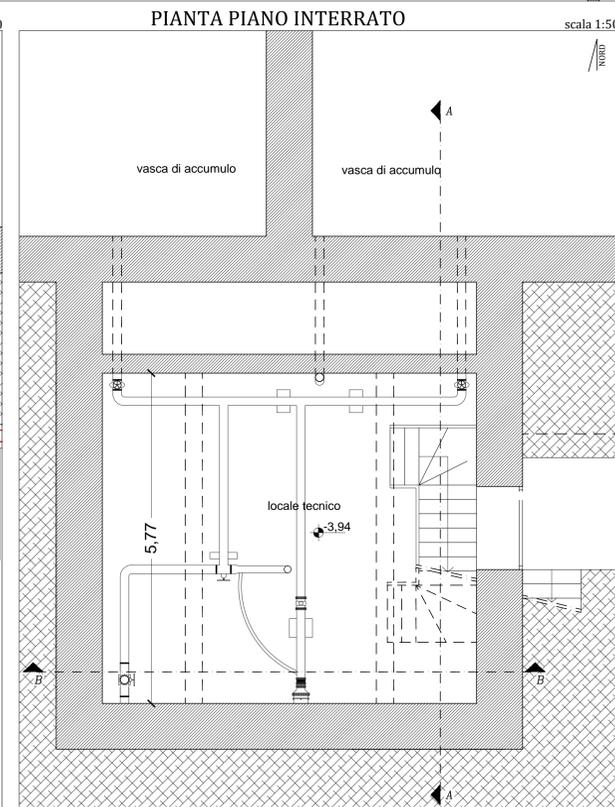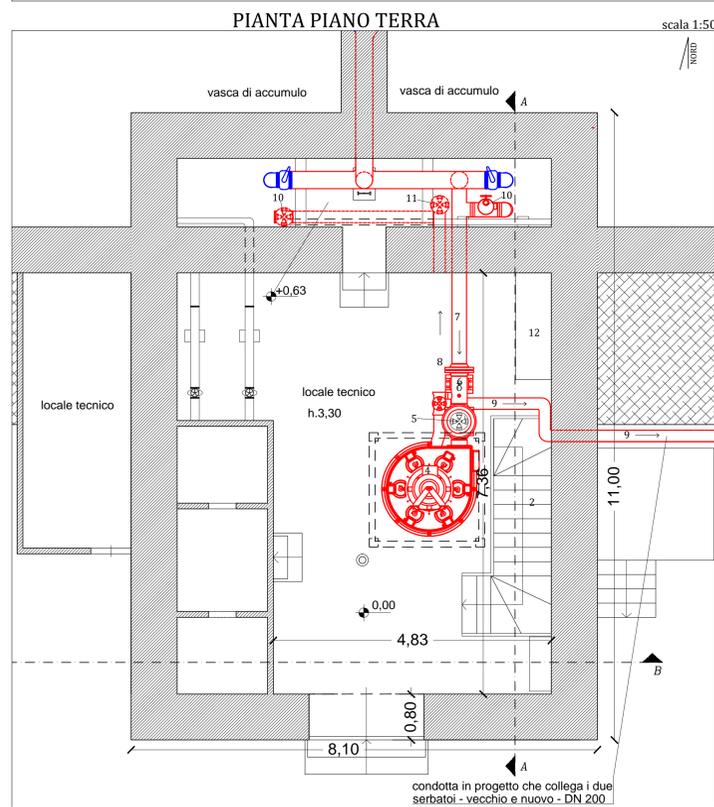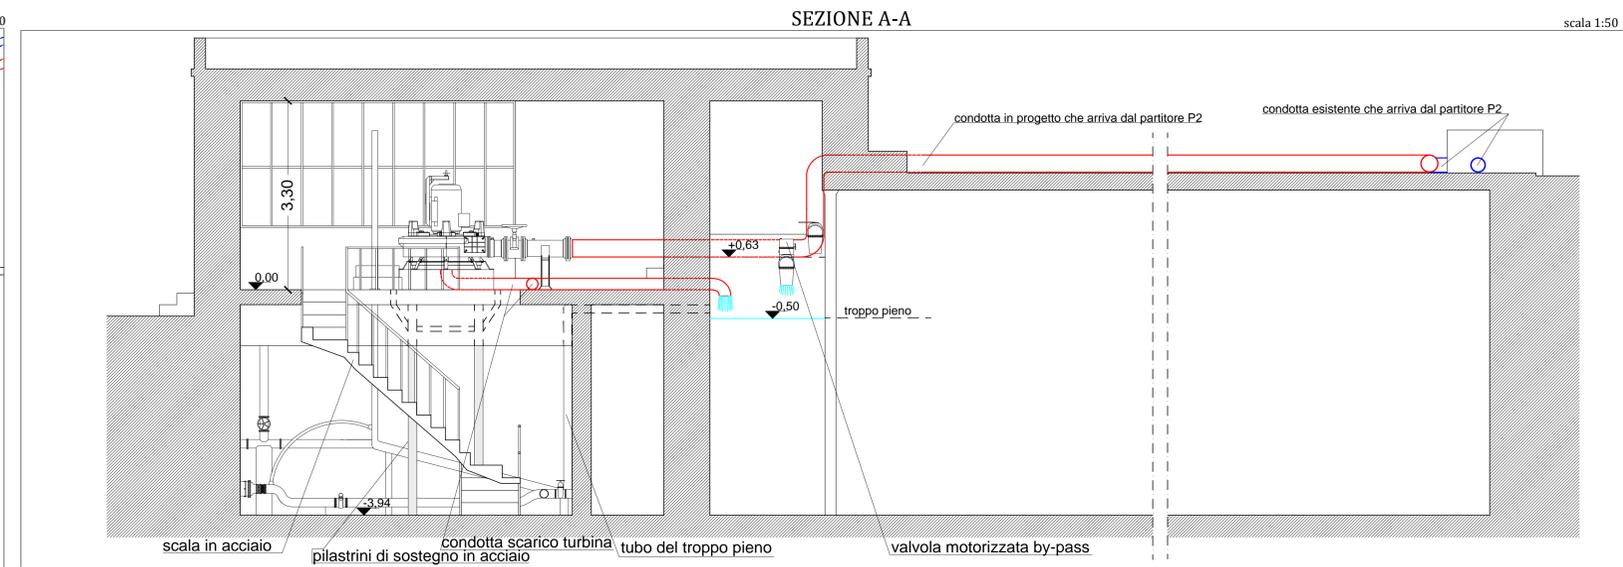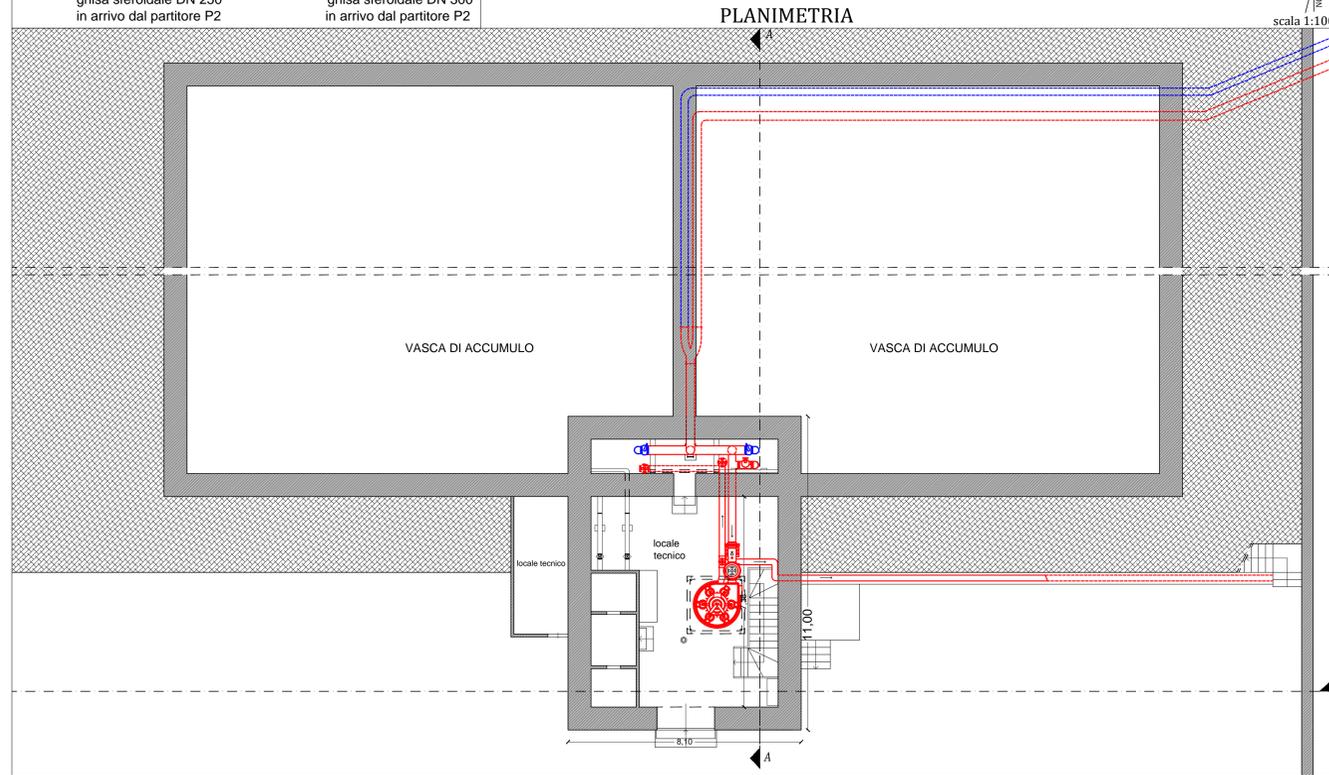

LEGENDA

1. ingresso alle vasche di accumulo
2. scala in progetto in acciaio
3. piccole vasche di accumulo
4. gruppo di generazione
5. valvola motorizzata
6. misuratore di portata
7. condotta alimentazione turbina DN 300
8. condotta di scarico turbina DN 200 verso serbatoio vecchio
9. condotta di scarico turbina DN 200 verso serbatoio nuovo
10. valvola motorizzata turbina(by-pass)
11. valvola saracinesca
12. quadri di controllo e comando

